


PROTOCOLLO PER L'ACCESSO E L'UTILIZZO DELLA SALA POLIFUNZIONALE DI VILLA RINA EMERGENZA COVID-19

Norme di carattere generale

- Divieto di accesso in presenza di febbre (oltre 37.5°) o altri sintomi influenzali
- Divieto di accesso per soggetti che nei 14 giorni precedenti abbiano avuto contatti con positivi al Covid-19
- Divieto di accesso per soggetti che nei 14 giorni siano rientrati/arrivati da zone dichiarate a rischio secondo le indicazioni dell'OMS
- Obbligo di mantenere la distanza interpersonale di almeno 1 metro ad eccezione dei componenti dello stesso nucleo familiare o conviventi o persone non soggette al distanziamento in base alle disposizioni vigenti
- Obbligo di indossare la mascherina dall'ingresso fino al raggiungimento del posto e ogni qualvolta ci si allontani dallo stesso incluso il momento del deflusso

Modalità di accesso del pubblico

- Deve essere redatto un registro delle persone presenti che sarà conservato per almeno 14 giorni
- E' facoltativo il rilevamento della temperatura corporea
- All'ingresso e all'interno dell'area dedicata al pubblico saranno messe a disposizione soluzioni idroalcoliche per l'igiene delle mani
- Durante l'accesso va mantenuto il distanziamento interpersonale (almeno 1 metro) e indossata la mascherina fino al raggiungimento del posto assegnato
- I posti vanno assegnati secondo la planimetria allegata. La capienza massima è stimata in 70 posti
- L'eventuale postazione dedicata a segreteria e accoglienza dovrà essere adeguata con schermi o idonei dispositivi di protezione per gli operatori
- Nel caso di manifestazione di sintomi febbrili o di infezione respiratoria durante la manifestazione si dovrà procedere all'isolamento del soggetto in base alle disposizioni dell'autorità sanitaria e il gestore dell'evento deve provvedere immediatamente ad avvertire le autorità sanitarie competenti

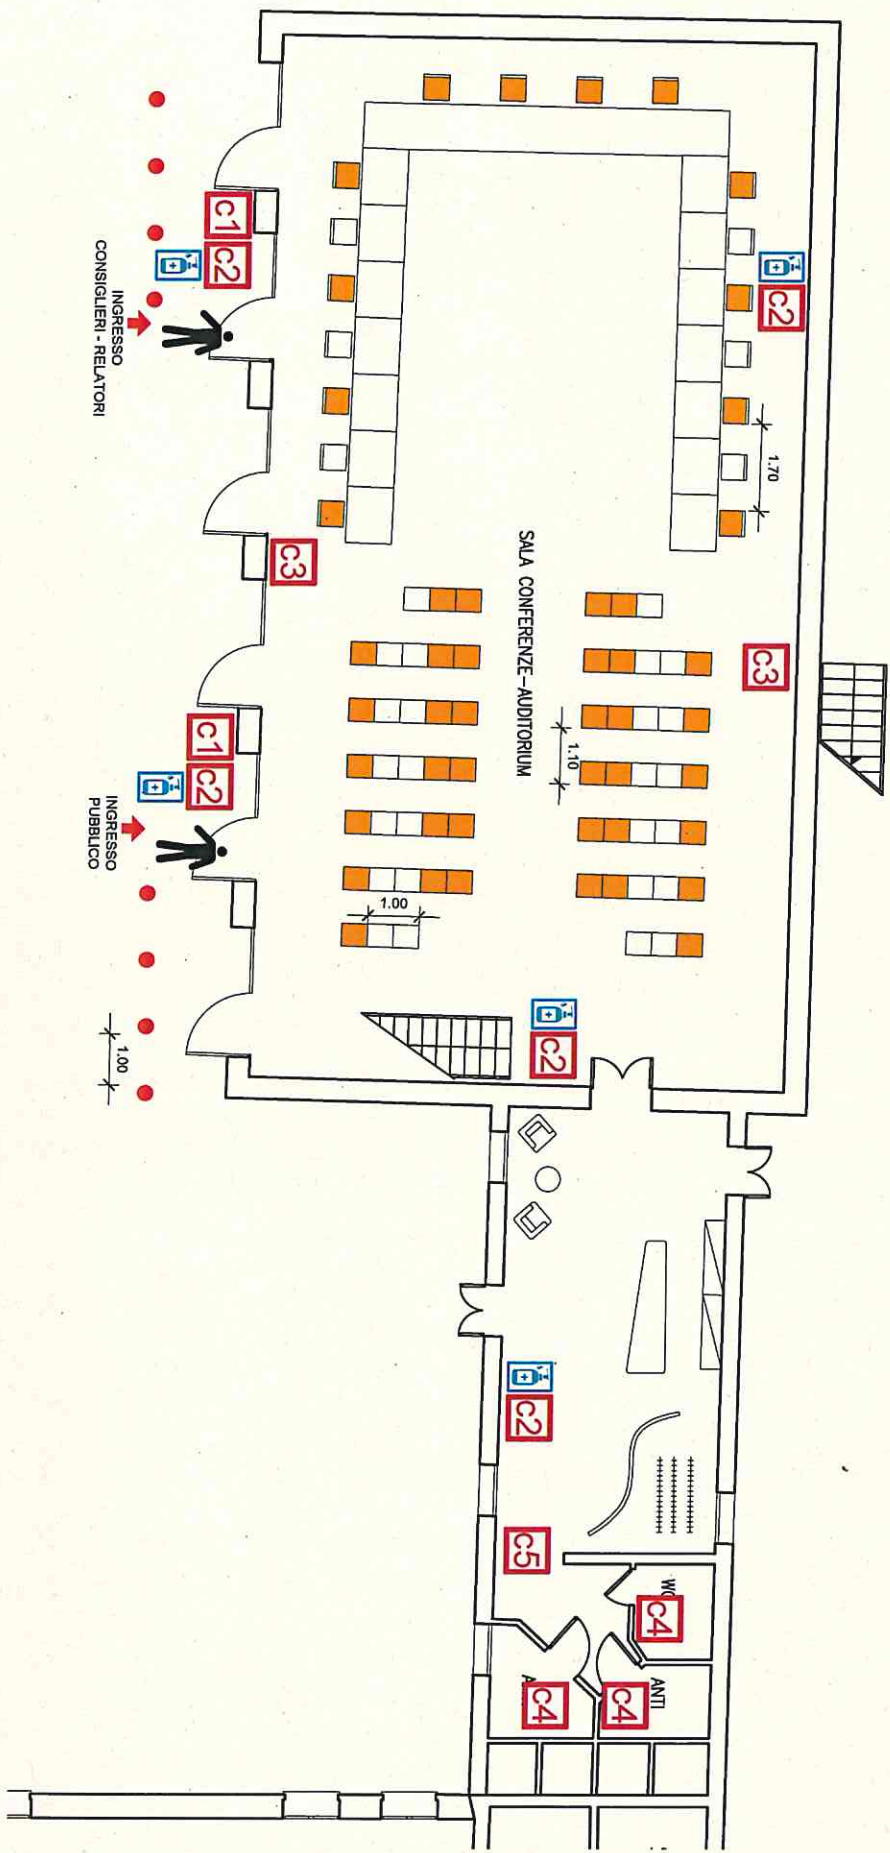

LEGENDA

INGRESSI

DISPENSER IGIENIZZANTE MANI PER VISITATORI

PERSONALE ADEDETTO ALLA GESTIONE DELLA FOLLA ED ALLA RILEVAZIONE DELLE TEMPERATURE

BOLLINO PER DISTANZIAMENTO SOCIALE

C1 **CARTELLO DI TIPO 1: PRESCRIZIONI GENERALI**

C2 **CARTELLO DI TIPO 2: ISTRUZIONI PER IGIENIZZAZIONE MANI CON GEL**


C3 **CARTELLO DI TIPO 3: REGOLE PER L'OCCUPAZIONE DEI POSTI A SEDERE**

C4 **CARTELLO DI TIPO 4: REGOLE PER LAVAGGIO DELLE MANI**







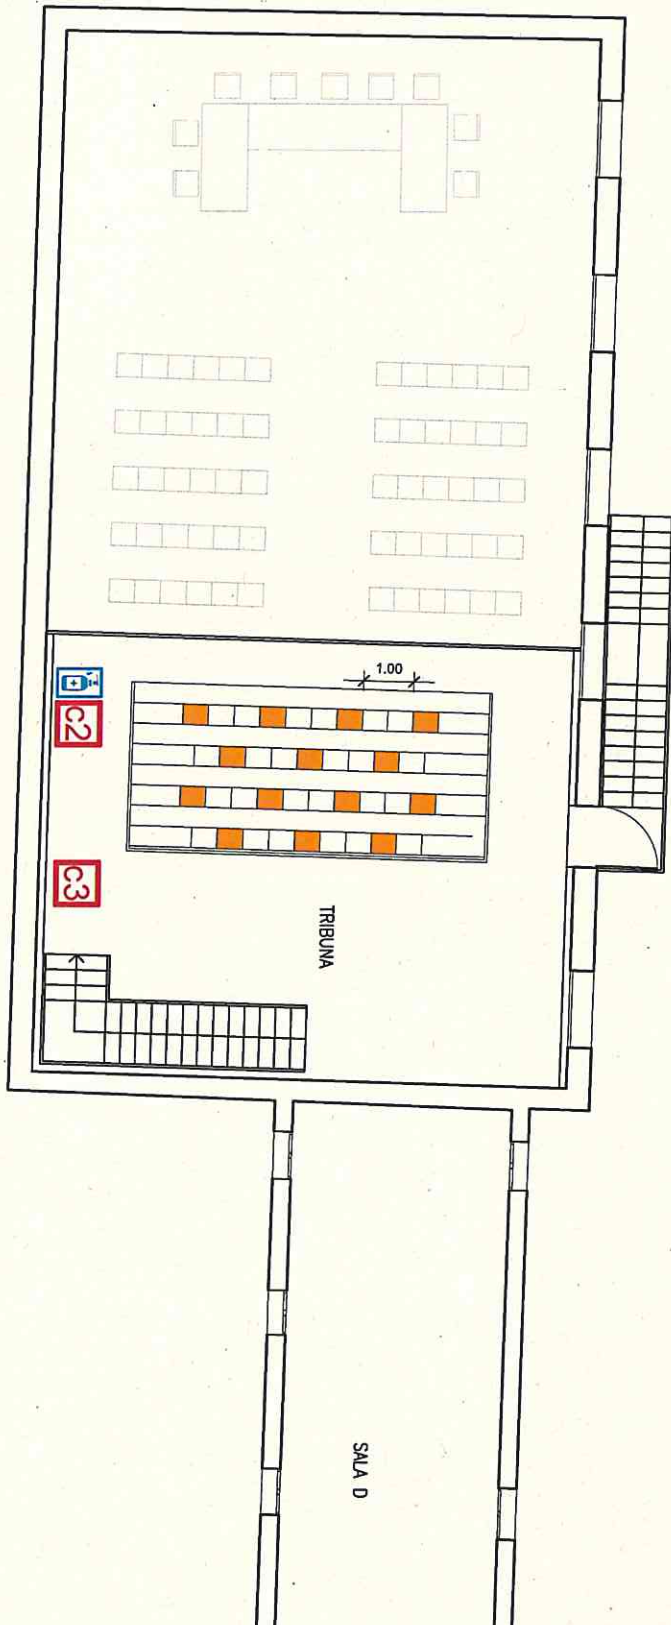


C5 **CARTELLO DI TIPO 5: RISPETTO DELLA DISTANZA INTERPERSONALE DI 1 M**

APPENDICE N. 1 SALA CONSILIARE DI VILLA RINA - PIANO TERRA

ingegneria	ESSE TI ESSE INGEGNERIA s.r.l. Sede legale: via P. Bronzetti, 30 - 35138 PD Sede operativa: via Arrivabene, 135 - 35142 PD Tel. 049 8608237 - Fax 049 8629151 e-mail: progettazione@esstebrescia.it	RESPONSABILE DELLA PROGETTAZIONE Dott. Ing. Pierangelo VALERIO	COMUNE DI CITTADELLA	DATA Agosto 2020	SCALA 1:100	SICLIA PROG. EDN/675	NOME FILE EDIV675010100E00.dwg	REVISIONE 0	DATA Agosto 2020
	ORGANIZZAZIONE ATTIVITA' APERTE AL PUBBLICO PRESSO LA SALA CONSILIARE DI VILLA RINA A SEGUITO DELL'EMERGENZA COVID-19				REVISIONE 0	DATA Agosto 2020			



LEGENDA

-  **INGRESSI**
-  **DISPENSER IGIENIZZANTE MANI PER VISITATORI**
-  **PERSONALE ADEDETTO ALLA GESTIONE DELLA FOLLA ED ALLA RILEVAZIONE DELLE TEMPERATURE**
-  **BOLLINO PER DISTANZIAMENTO SOCIALE**
-  **C1** **CARTELLO DI TIPO 1: PRESCRIZIONI GENERALI**
-  **C2** **CARTELLO DI TIPO 2: ISTRUZIONI PER IGIENIZZAZIONE MANI CON GEL**
-  **C3** **CARTELLO DI TIPO 3: REGOLE PER L'OCCUPAZIONE DEI POSTI A SEDERE**
-  **C4** **CARTELLO DI TIPO 4: REGOLE PER LAVAGGIO DELLE MANI**
-  **C5** **CARTELLO DI TIPO 5: RISPETTO DELLA DISTANZA INTERPERSONALE DI 1 M**

SALA CONSILIARE DI VILLA RINA - PIANO PRIMO

DATA	Agosto 2020		
SCALA	1:100		
SIGLA PROG.	EDIV675	0	Agosto 2020
NOME FILE	EDIV675010200ED0.dwg	REVISIONE	DATA